


STATO ATTUALE

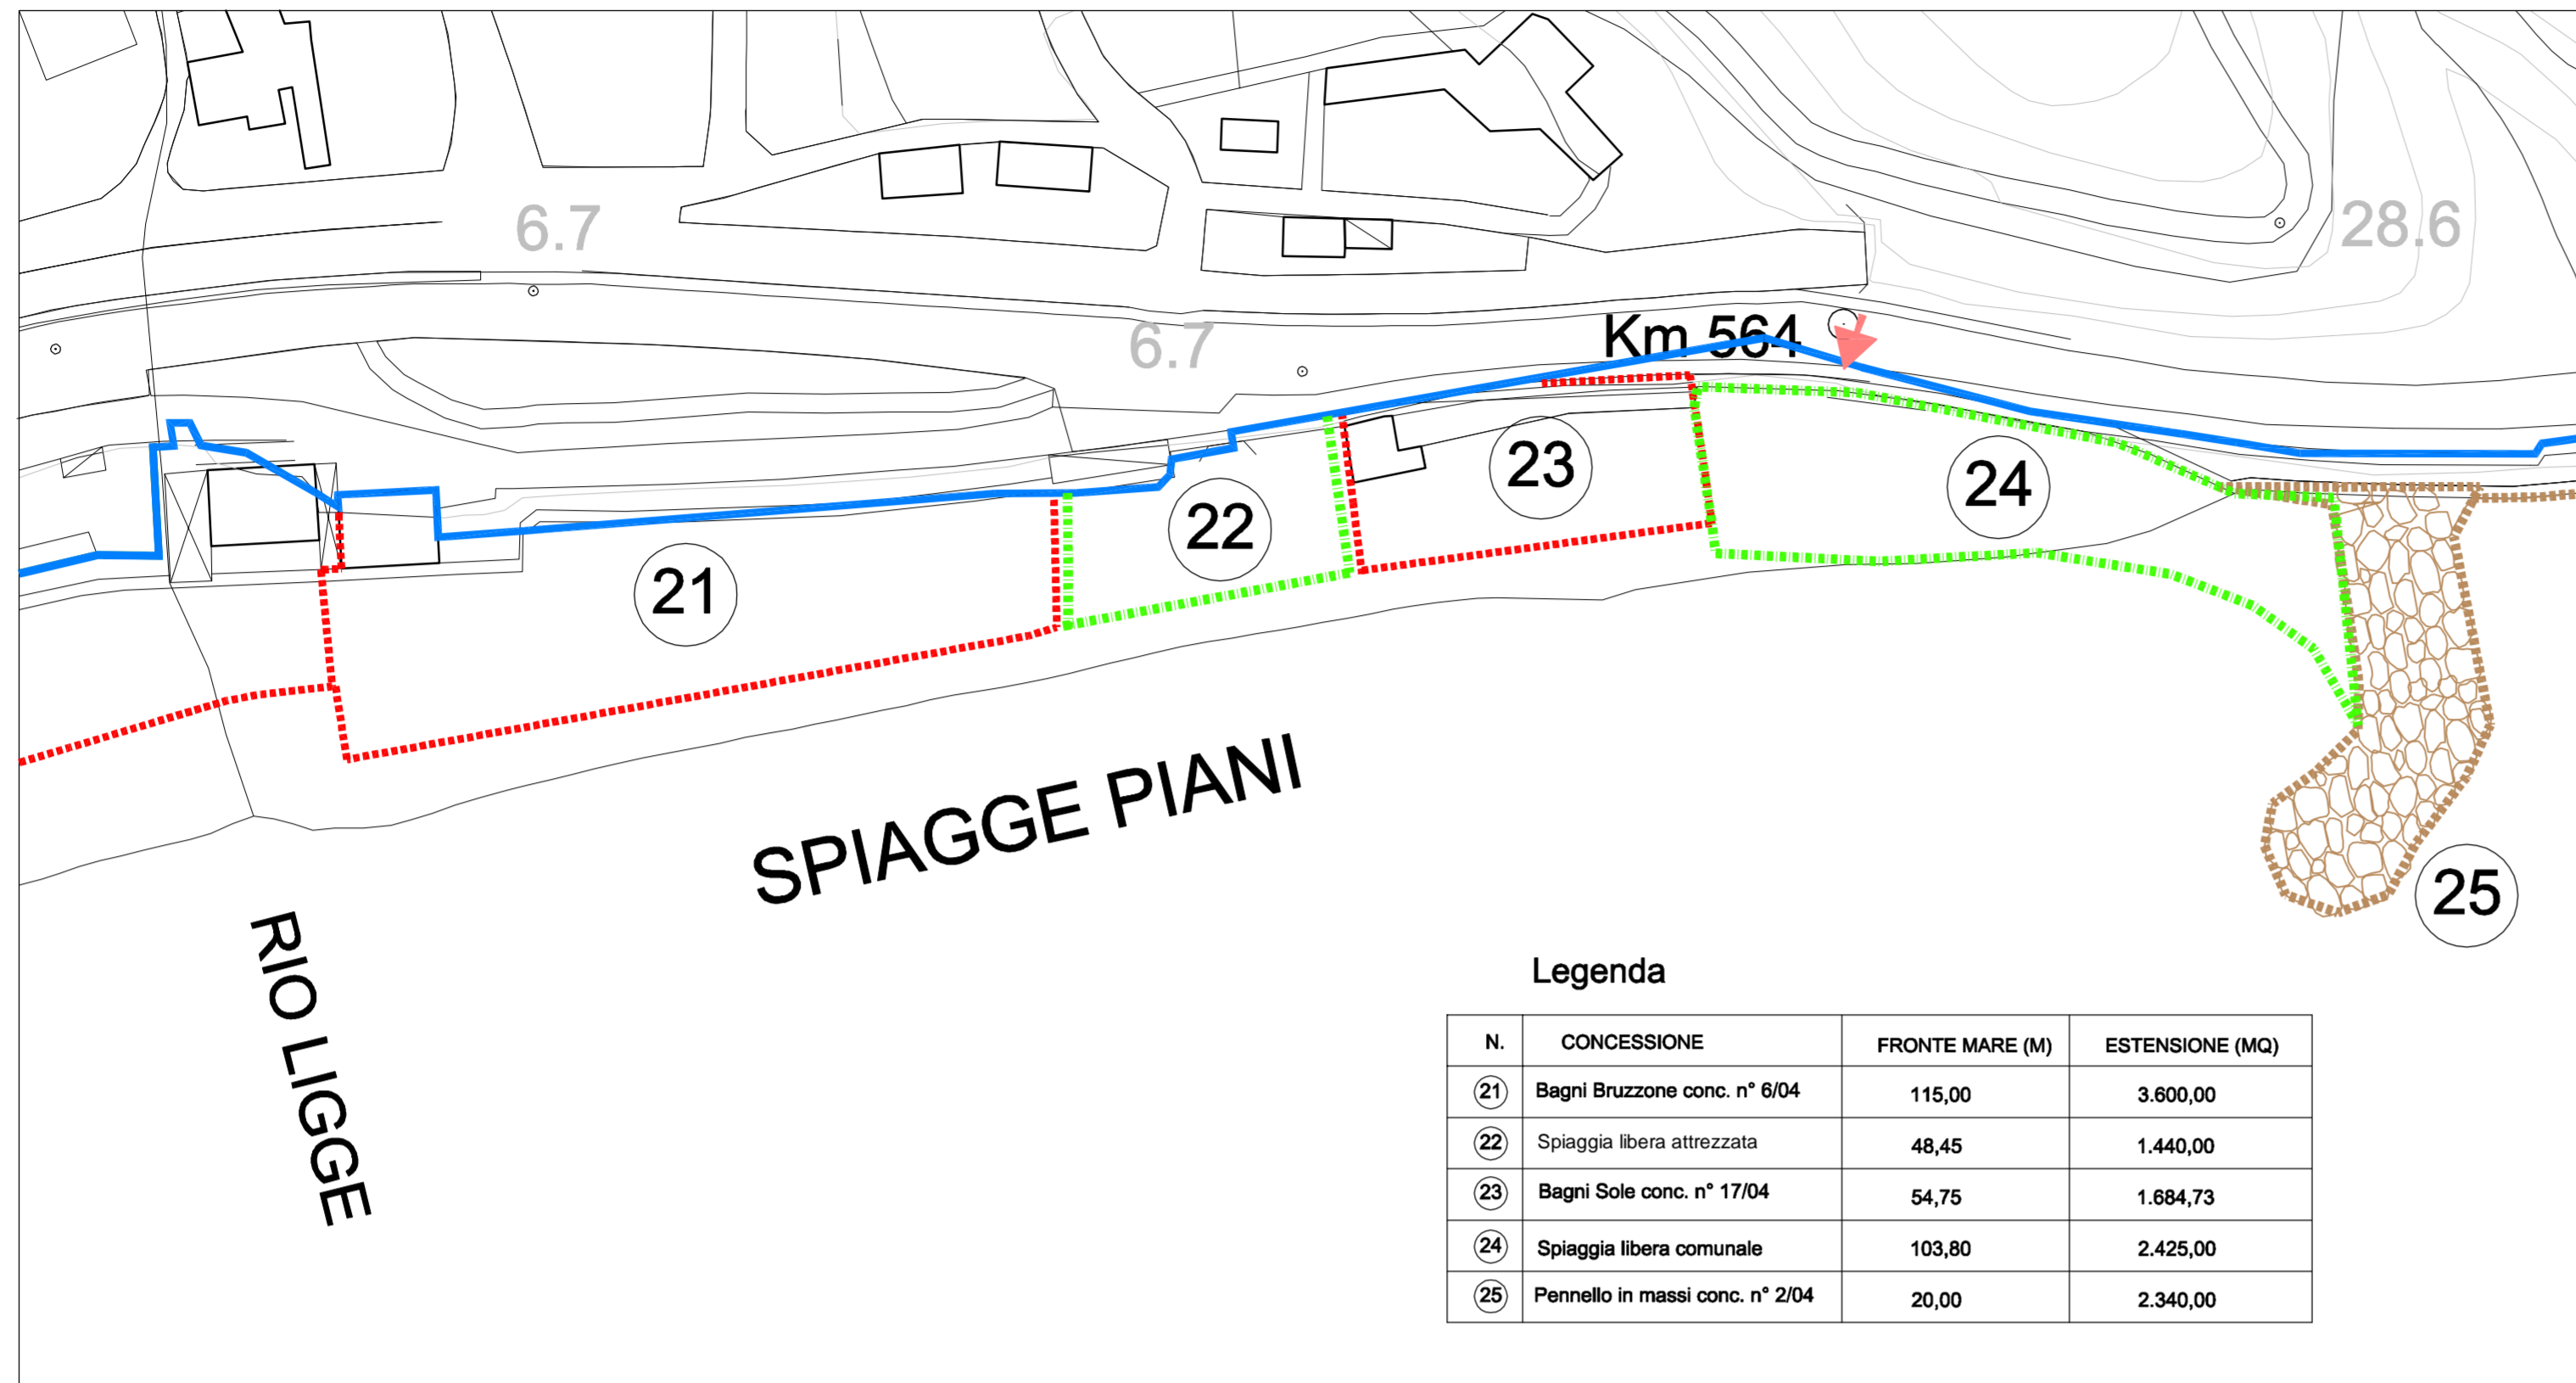

SPIAGGE PIANI

RIO LIGGE

Legenda

N.	CONCESSIONE	FRONTE MARE (M)	ESTENSIONE (MQ)
21	Bagni Bruzzone conc. n° 6/04	115,00	3.600,00
22	Spiaggia libera attrezzata	48,45	1.440,00
23	Bagni Sole conc. n° 17/04	54,75	1.684,73
24	Spiaggia libera comunale	103,80	2.425,00
25	Pennello in massi conc. n° 2/04	20,00	2.340,00

LEGENDA DELLA SIMBOLOGIA

	Limiti del Comune di Celle		Confini spiagge libere e libere attrezzate
	Limiti del Demanio marittimo		Confini concessioni su scogliere
	Confini concessioni degli stabilimenti balneari		Punti di accesso libero al mare

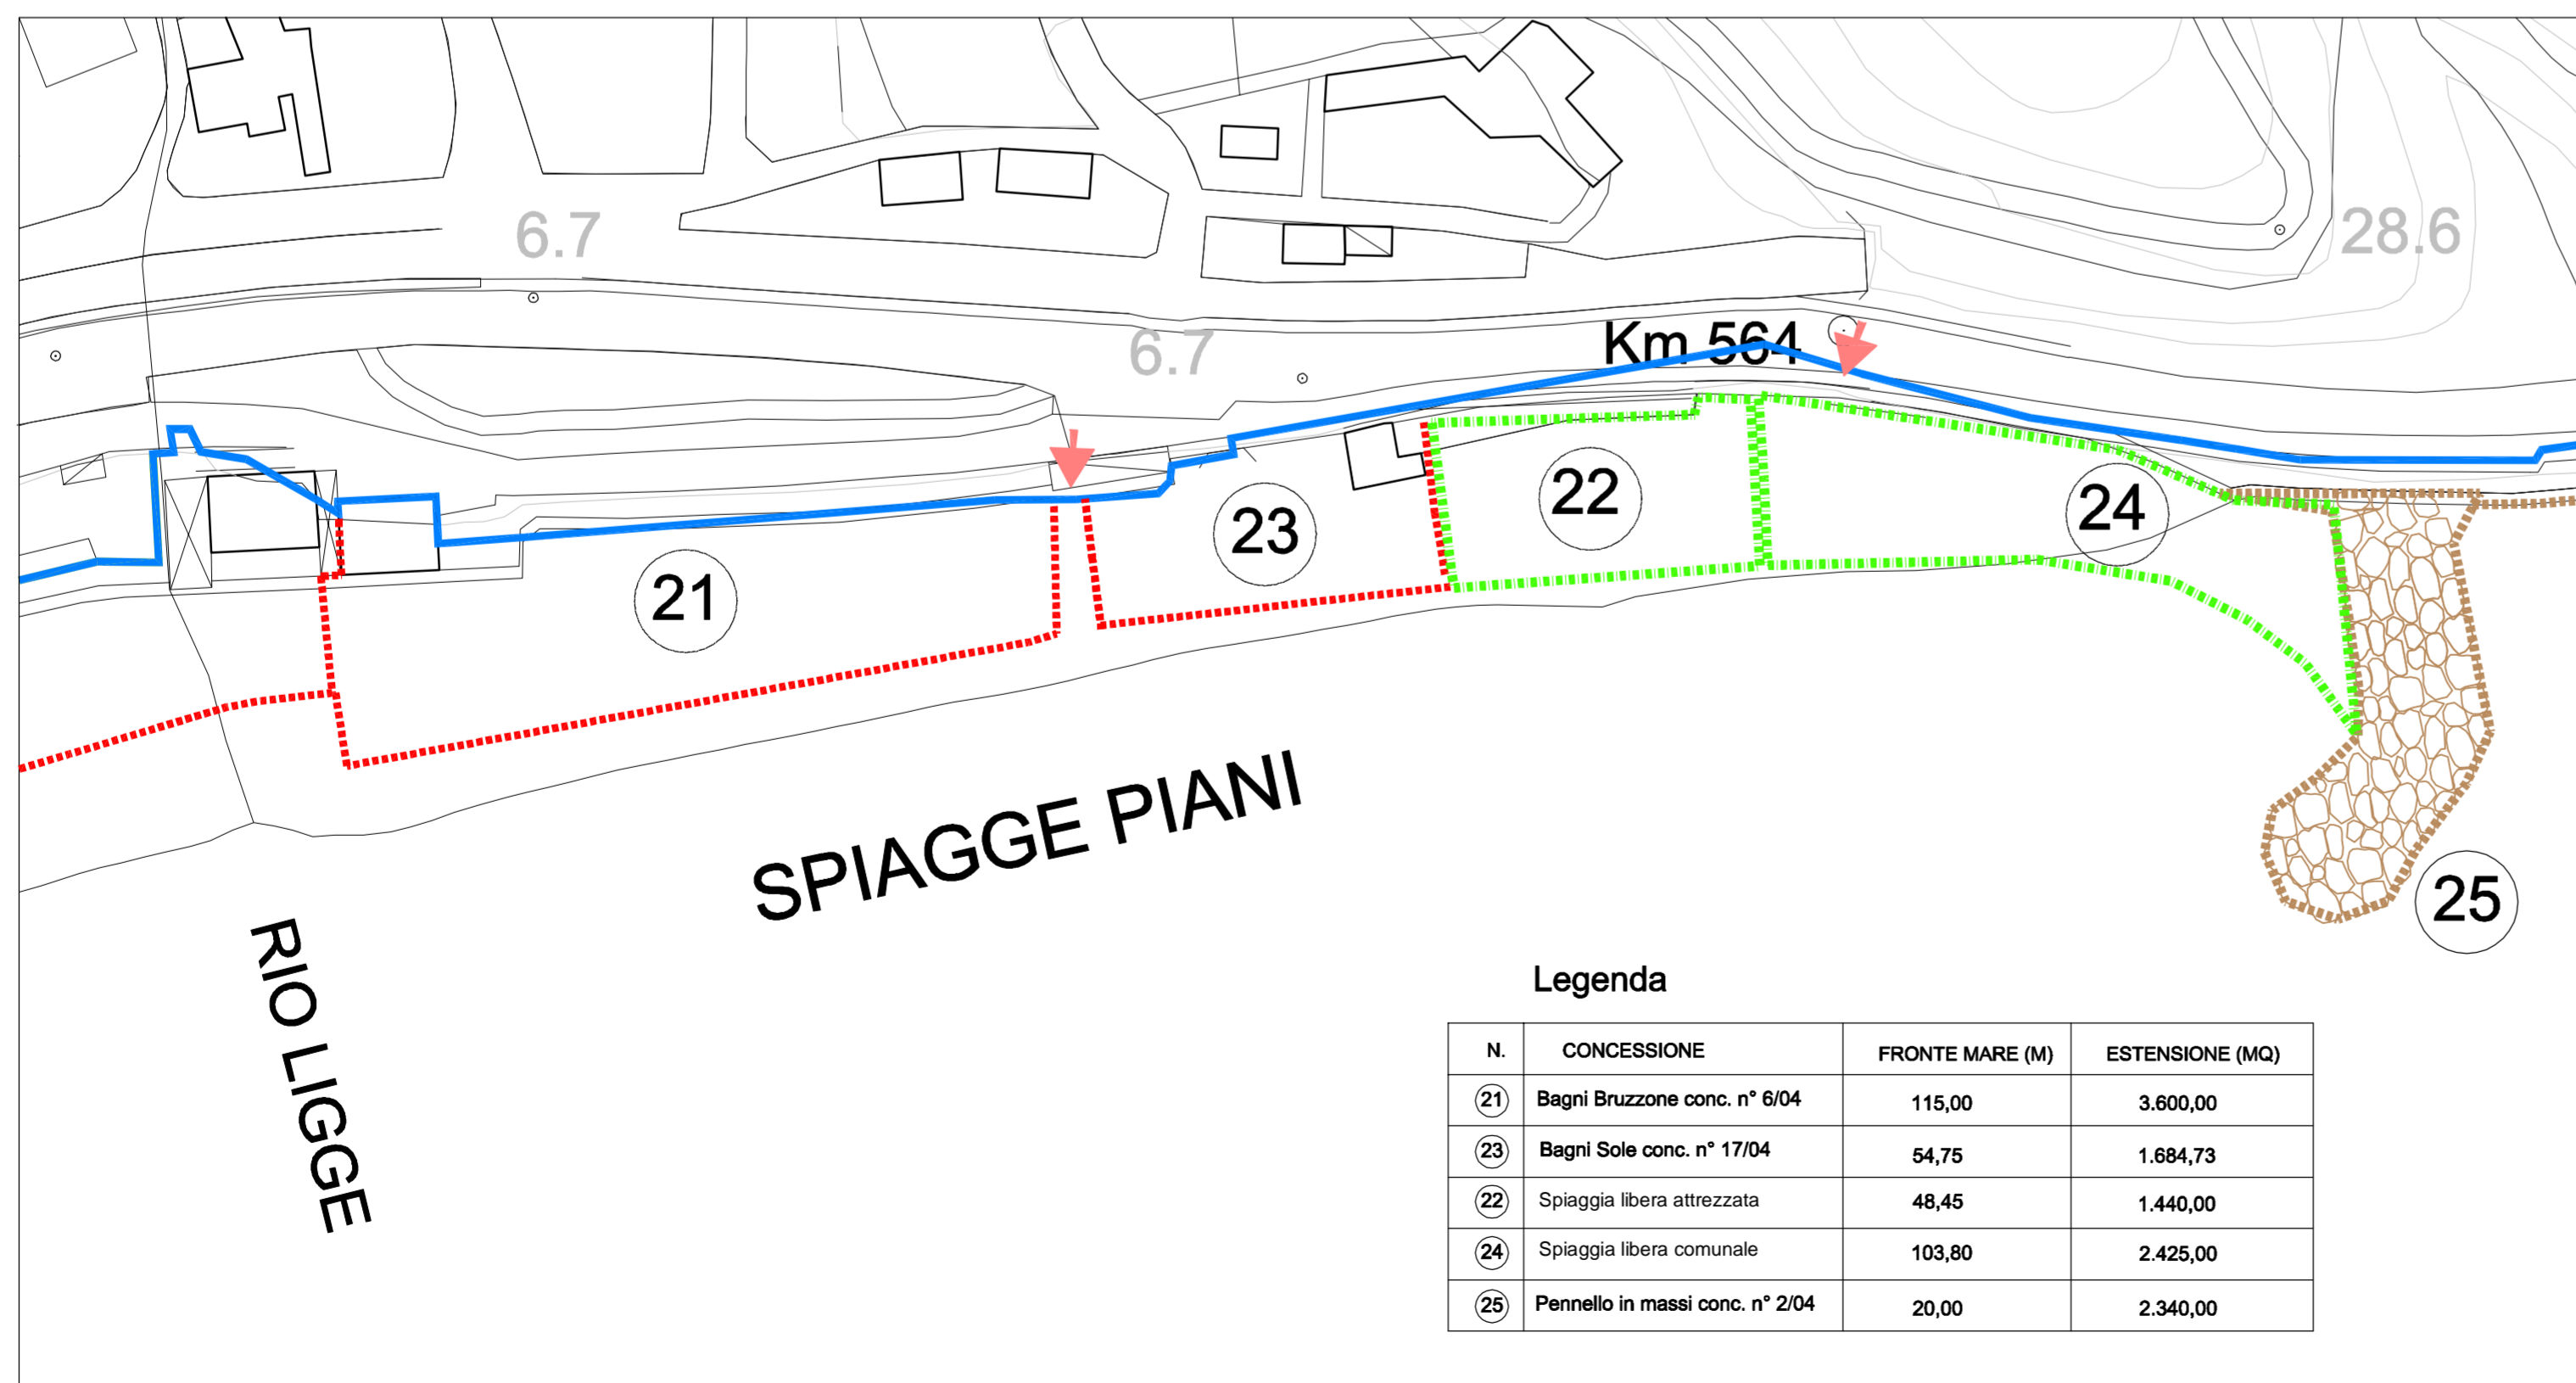


Foto 1 - Vista del limite est della spiaggia dei Piani, in una configurazione invernale: è visibile la piattaforma in cemento armato su pali, oggi interamente nella concessione dei Bagni Sole.



Foto 2 - Vista della concessione Bagni Sole da est: una parte della piattaforma in cemento armato (dove sono presenti le cabine), nella configurazione di progetto, ricadrà nella spiaggia comunale.

STATO DI PROGETTO



SPIAGGE PIANI

RIO LIGGE

Legenda

N.	CONCESSIONE	FRONTE MARE (M)	ESTENSIONE (MQ)
21	Bagni Bruzzone conc. n° 6/04	115,00	3.600,00
23	Bagni Sole conc. n° 17/04	54,75	1.684,73
22	Spiaggia libera attrezzata	48,45	1.440,00
24	Spiaggia libera comunale	103,80	2.425,00
25	Pennello in massi conc. n° 2/04	20,00	2.340,00

COMUNE DI CELLE LIGURE

PROVINCIA DI SAVONA

Progetto:

PROGETTO DI UTILIZZO DELLE AREE DEMANIALI MARITTIME E ZONE DEL MARE TERRITORIALE NON CONCESSE DEL COMUNE DI CELLE LIGURE (SV)

MODIFICA CONCESSIONI DEMANIALI

Titolo:

SPIAGGIA DEI PIANI DI CELLE

Progettisti:

STUDIO DI INGEGNERIA IDRAULICA
Salita Pollaiuoli 5/2
16123 - GENOVA
Tel. 010.8608241 - Fax. 010.8608288
E-mail: ing.paolonocce@gmail.com

Committente:

Comune di Celle Ligure
Via S. Boagno n° 11
17015 - Celle Ligure (SV)

Paolo Noce ingegnere
Carlo Cappiello ingegnere
Massimiliano Curreri architetto
Marco Ceccaroni architetto

data:
Settembre 2008

scala:
1:1000

nome file:
PUAD-confi_Tav4.dwg

Tavola n°

4

revisioni:
rev. 5