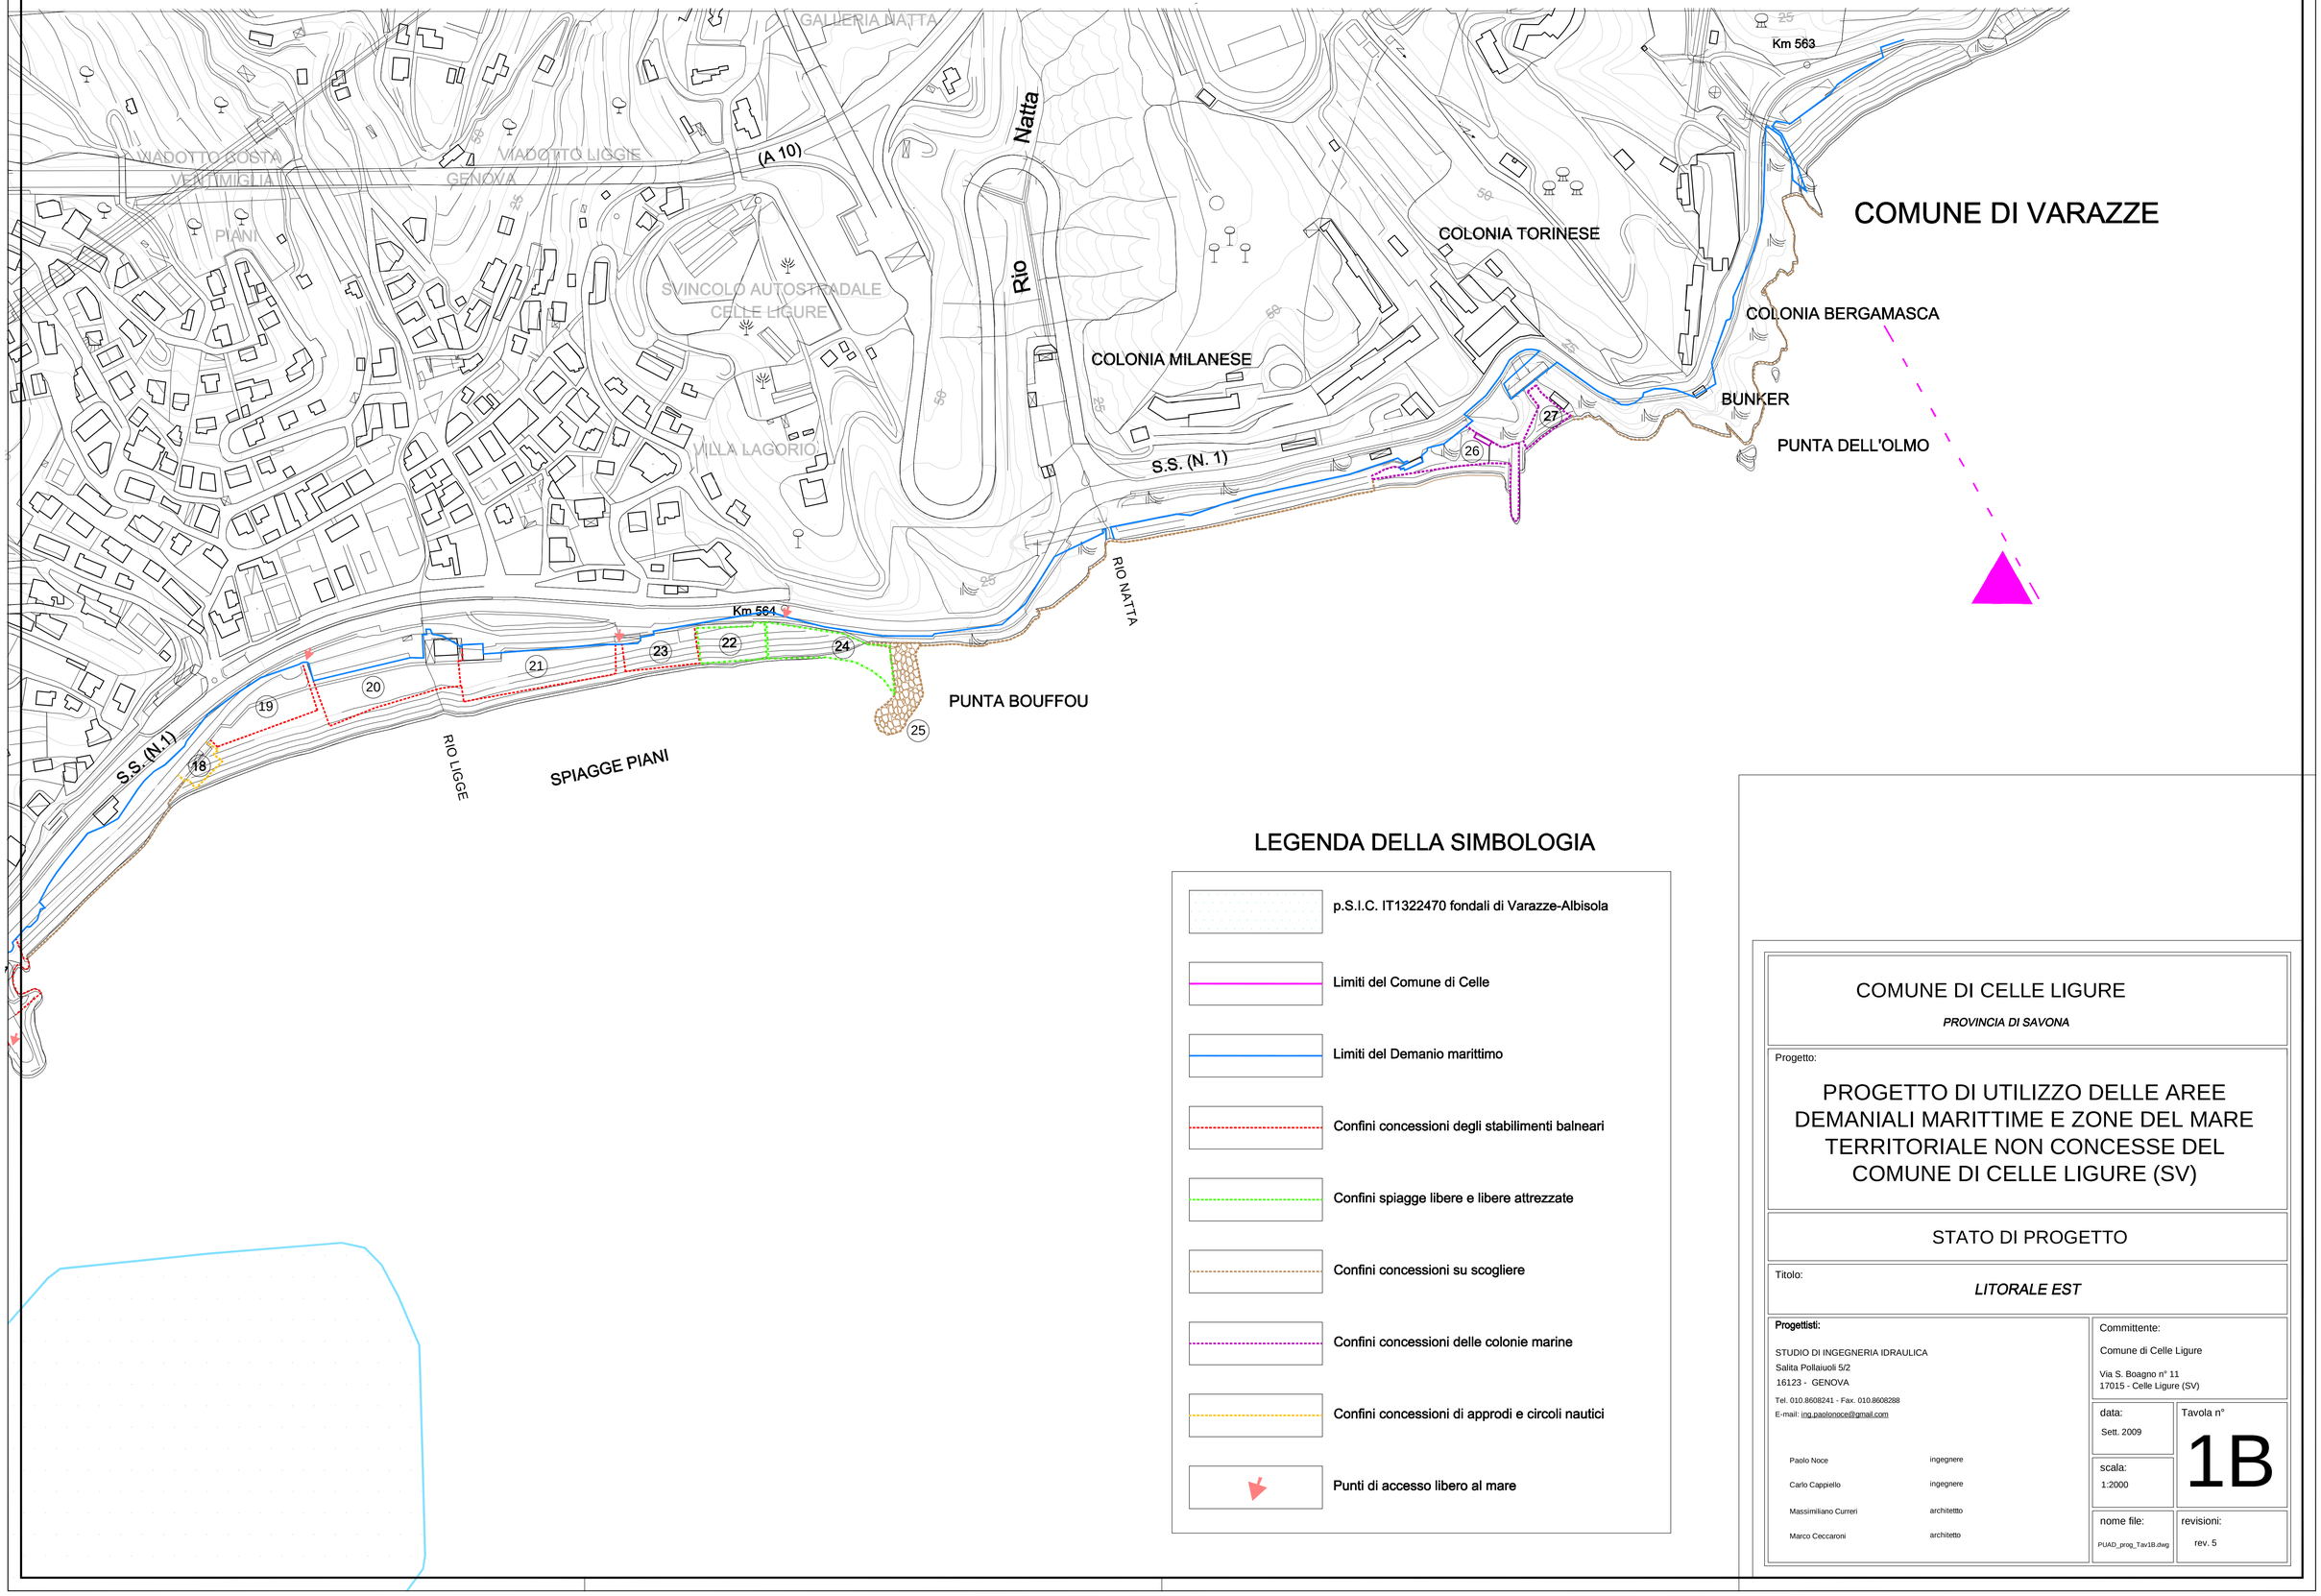

COMUNE DI CELLE LIGURE

PROVINCIA DI SAVONA

Progetto:

PROGETTO DI UTILIZZO DELLE AREE DEMANIALI MARITTIME E ZONE DEL MARE TERRITORIALE NON CONCESSE DEL COMUNE DI CELLE LIGURE (SV)

STATO DI PROGETTO

Titolo:

LITORALE EST

Progettisti:

STUDIO DI INGEGNERIA IDRAULICA
Salita Pollaiuoli 5/2
16123 - GENOVA
Tel. 010.8608241 - Fax. 010.8608288
E-mail: ing.paolonoce@gmail.com

Paolo Noce	ingegnere
Carlo Cappiello	ingegnere
Massimiliano Curreri	architettto
Marco Ceccaroni	architetto

Committente:

Comune di Celle Ligure

Via S. Boagno n° 11
17015 - Celle Ligure (SV)

data: Sett. 2009	Tavola n° 1B
scala: 1:2000	
nome file: PUAD_prog_Tav1B.dwg	revisioni: rev. 5