


Comune di
CELLE LIGURE

**Zonizzazione acustica
del territorio comunale**

Art.6 L.447/95 - art.6 L.R. Liguria 12/98

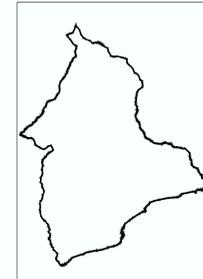

Data	Scala	Revisione	Tavola
Giugno 2017	1: 10000	02	3


Politecnica Sas
Via Piave, 33 - 17047 Vado Ligure (SV)
uff.tecnico:
Via delle Cappuccine 1/1A - 16128 Genova (GE)

Ing. Giulio Chiaro
T.C.N.A. - Liguria n.5934 del 22/1/1996

T.I. Dionigi Pedretti
T.C.A.A. - (D.R. Lombardia n.155 del 19/03/2008)

P.I. Roberto Gobbi
T.C.N.A. - Liguria n.5934 del 22/1/1996

Adottato con delibera	il Sindaco
il Segretario Comunale	

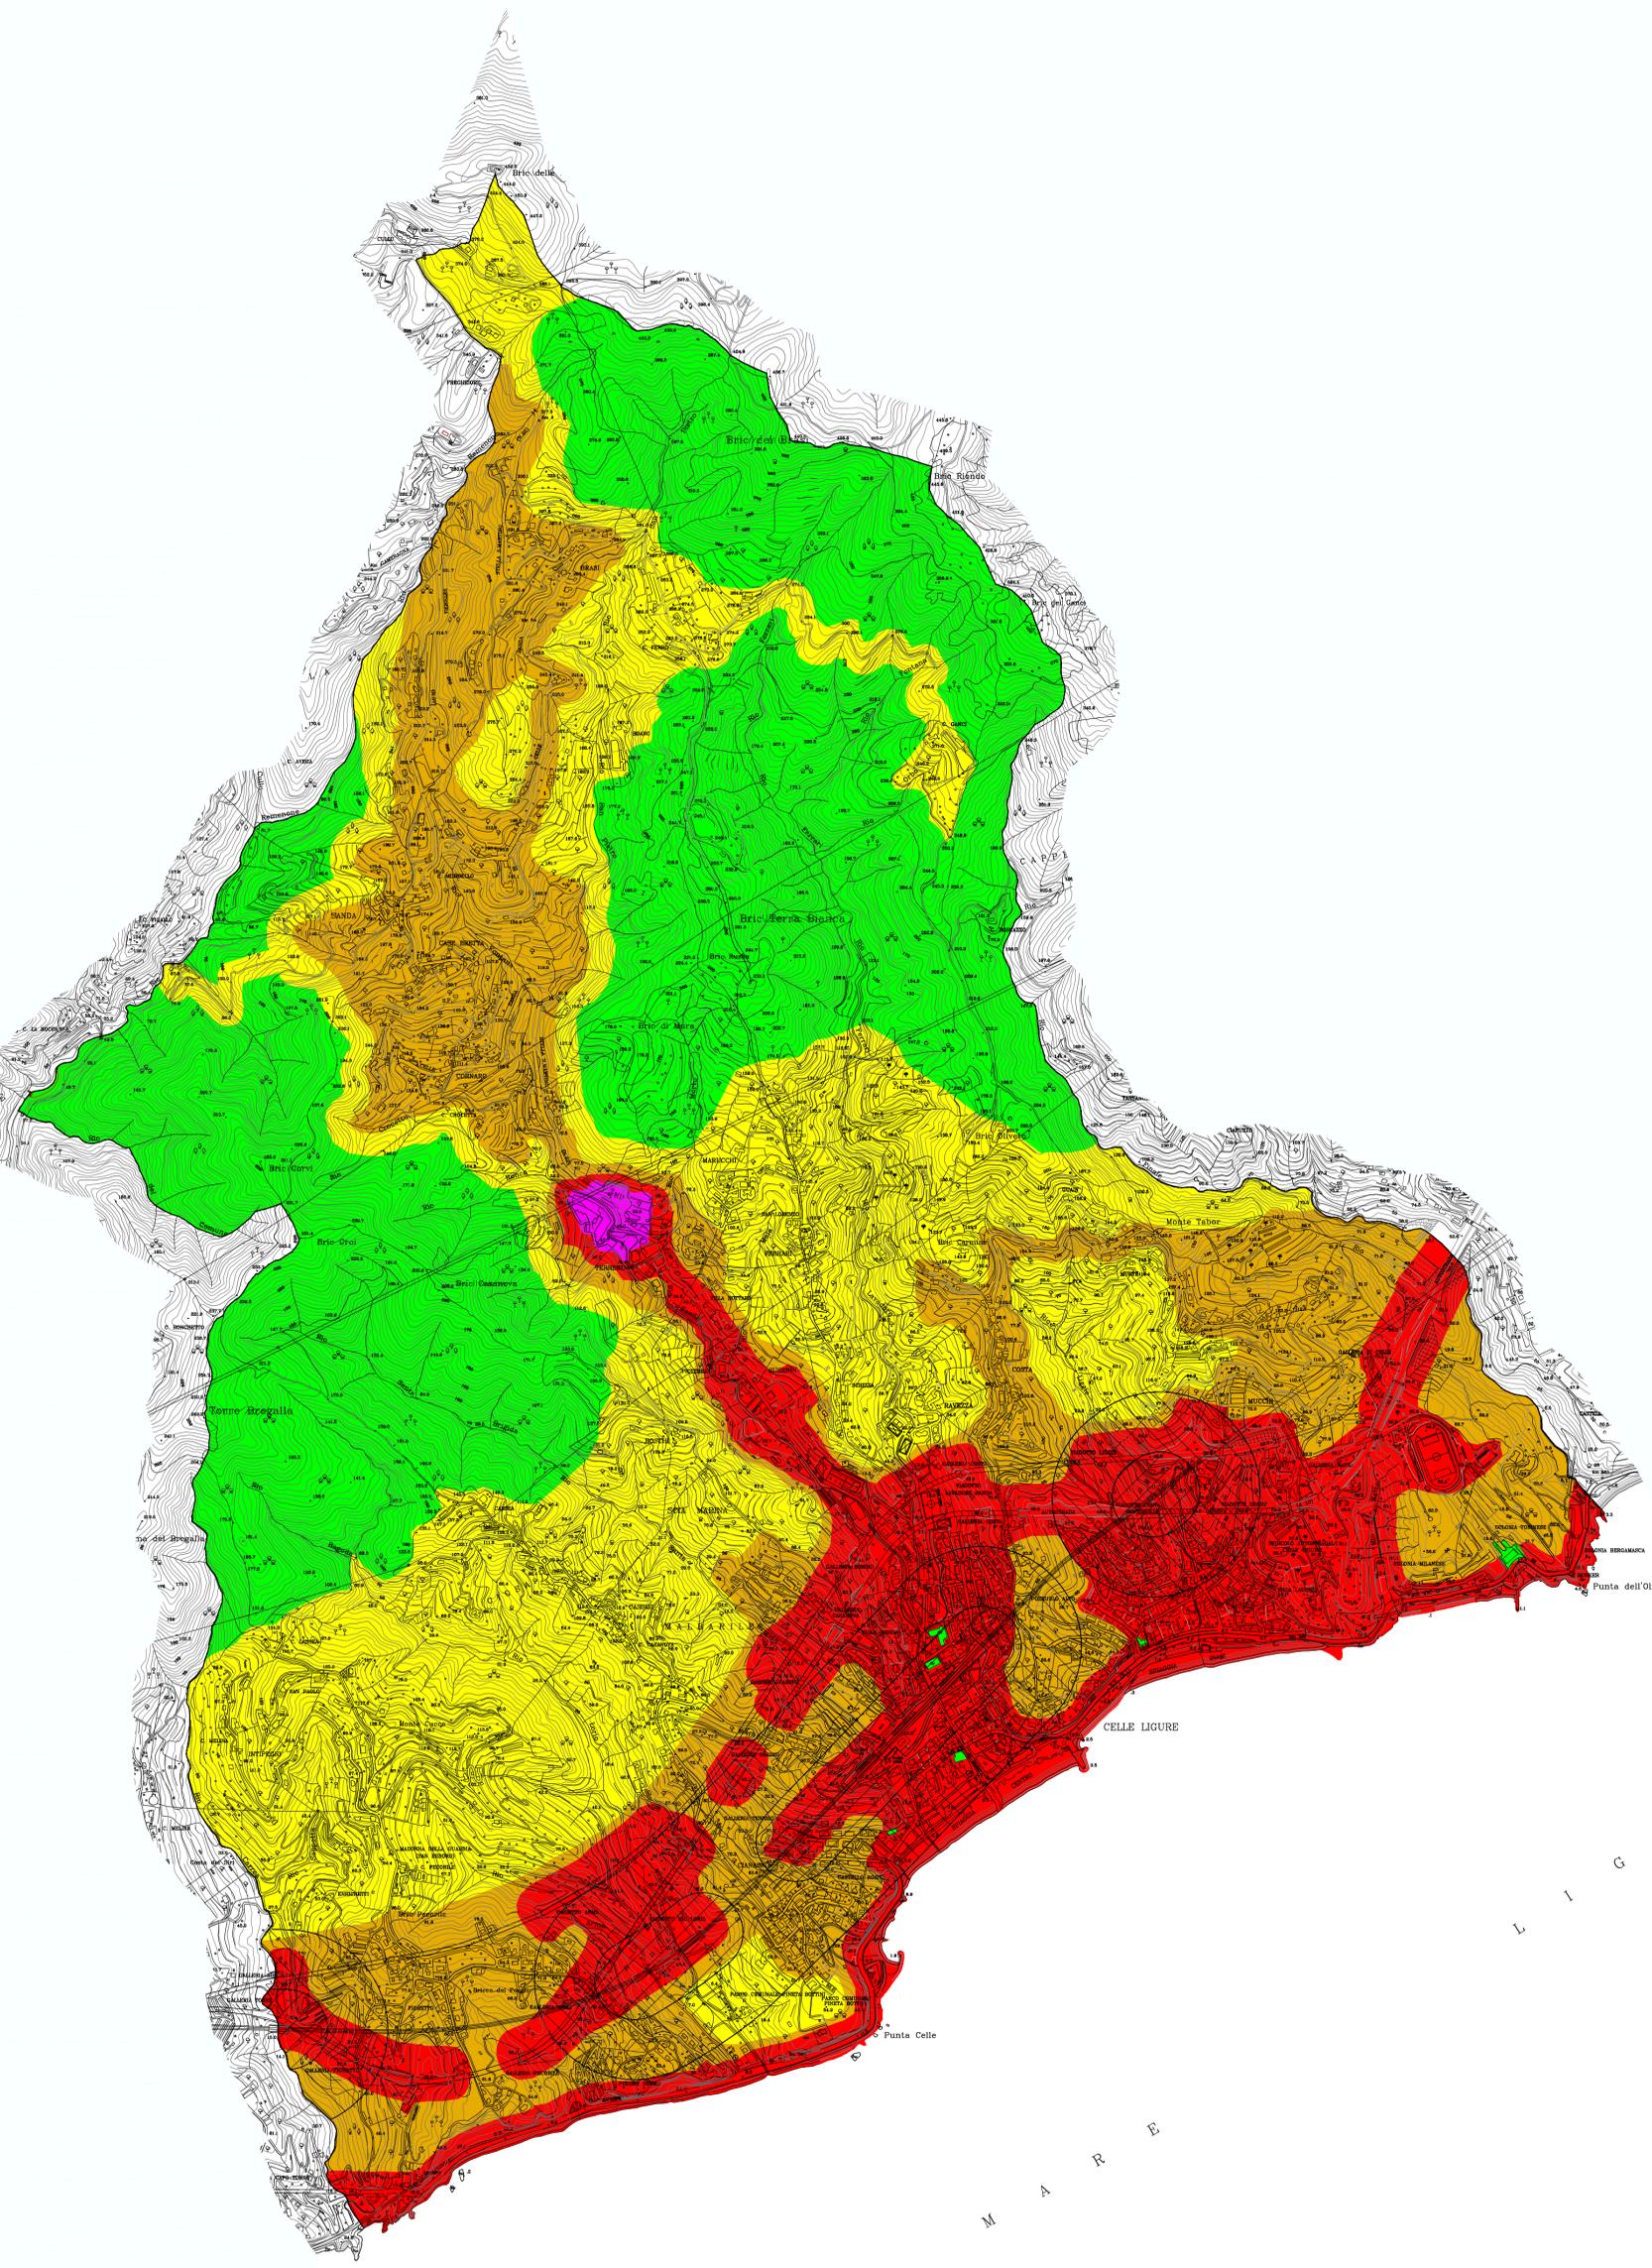

fascia di pertinenza dell'infrastruttura ferroviaria



valori limite assoluti di immissione - Leq in dB(A) - art.3 - D.P.C.M. 14/11/1997

Classi di destinazione d'uso del territorio	Tempi di riferimento	
	Diurno (06:00-22:00)	Notturmo (22:00-06:00)
I aree particolarmente protette	50	40
II aree prevalentemente residenziali	55	45
III aree di tipo misto	60	50
IV aree di intensa attivita' umana	65	55
V aree prevalentemente industriali	70	60
VI aree esclusivamente industriali	70	70