


Comune di CELLE LIGURE

Zonizzazione acustica del territorio comunale

Art.6 L.447/95 - art.6 L.R. Liguria 12/98

Data	Scala	Revisione	Tavola
Giugno 2017	1:5000	02	2

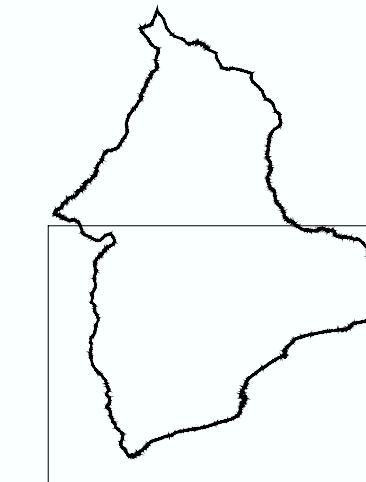


Politecnica Sas
Via Pavia, 33 - 17047 Vado Ligure (SV)
uff. tecnico:
Via delle Cappuccine 11/A - 16128 Genova (GE)

Ing. Giulio Chiarlo
TCAA - D. R. Lombardia n. 12549/1998 (Toscani)

T.I. Dionigi Pedretti
TCAA - D. R. Lombardia n. 12549/1998 (Toscani)

P.I. Roberto Gobbi
TCAA - D. R. Lombardia n. 12549/1998 (Toscani)

Adottato con delibera	il Sindaco
il Segretario Comunale	

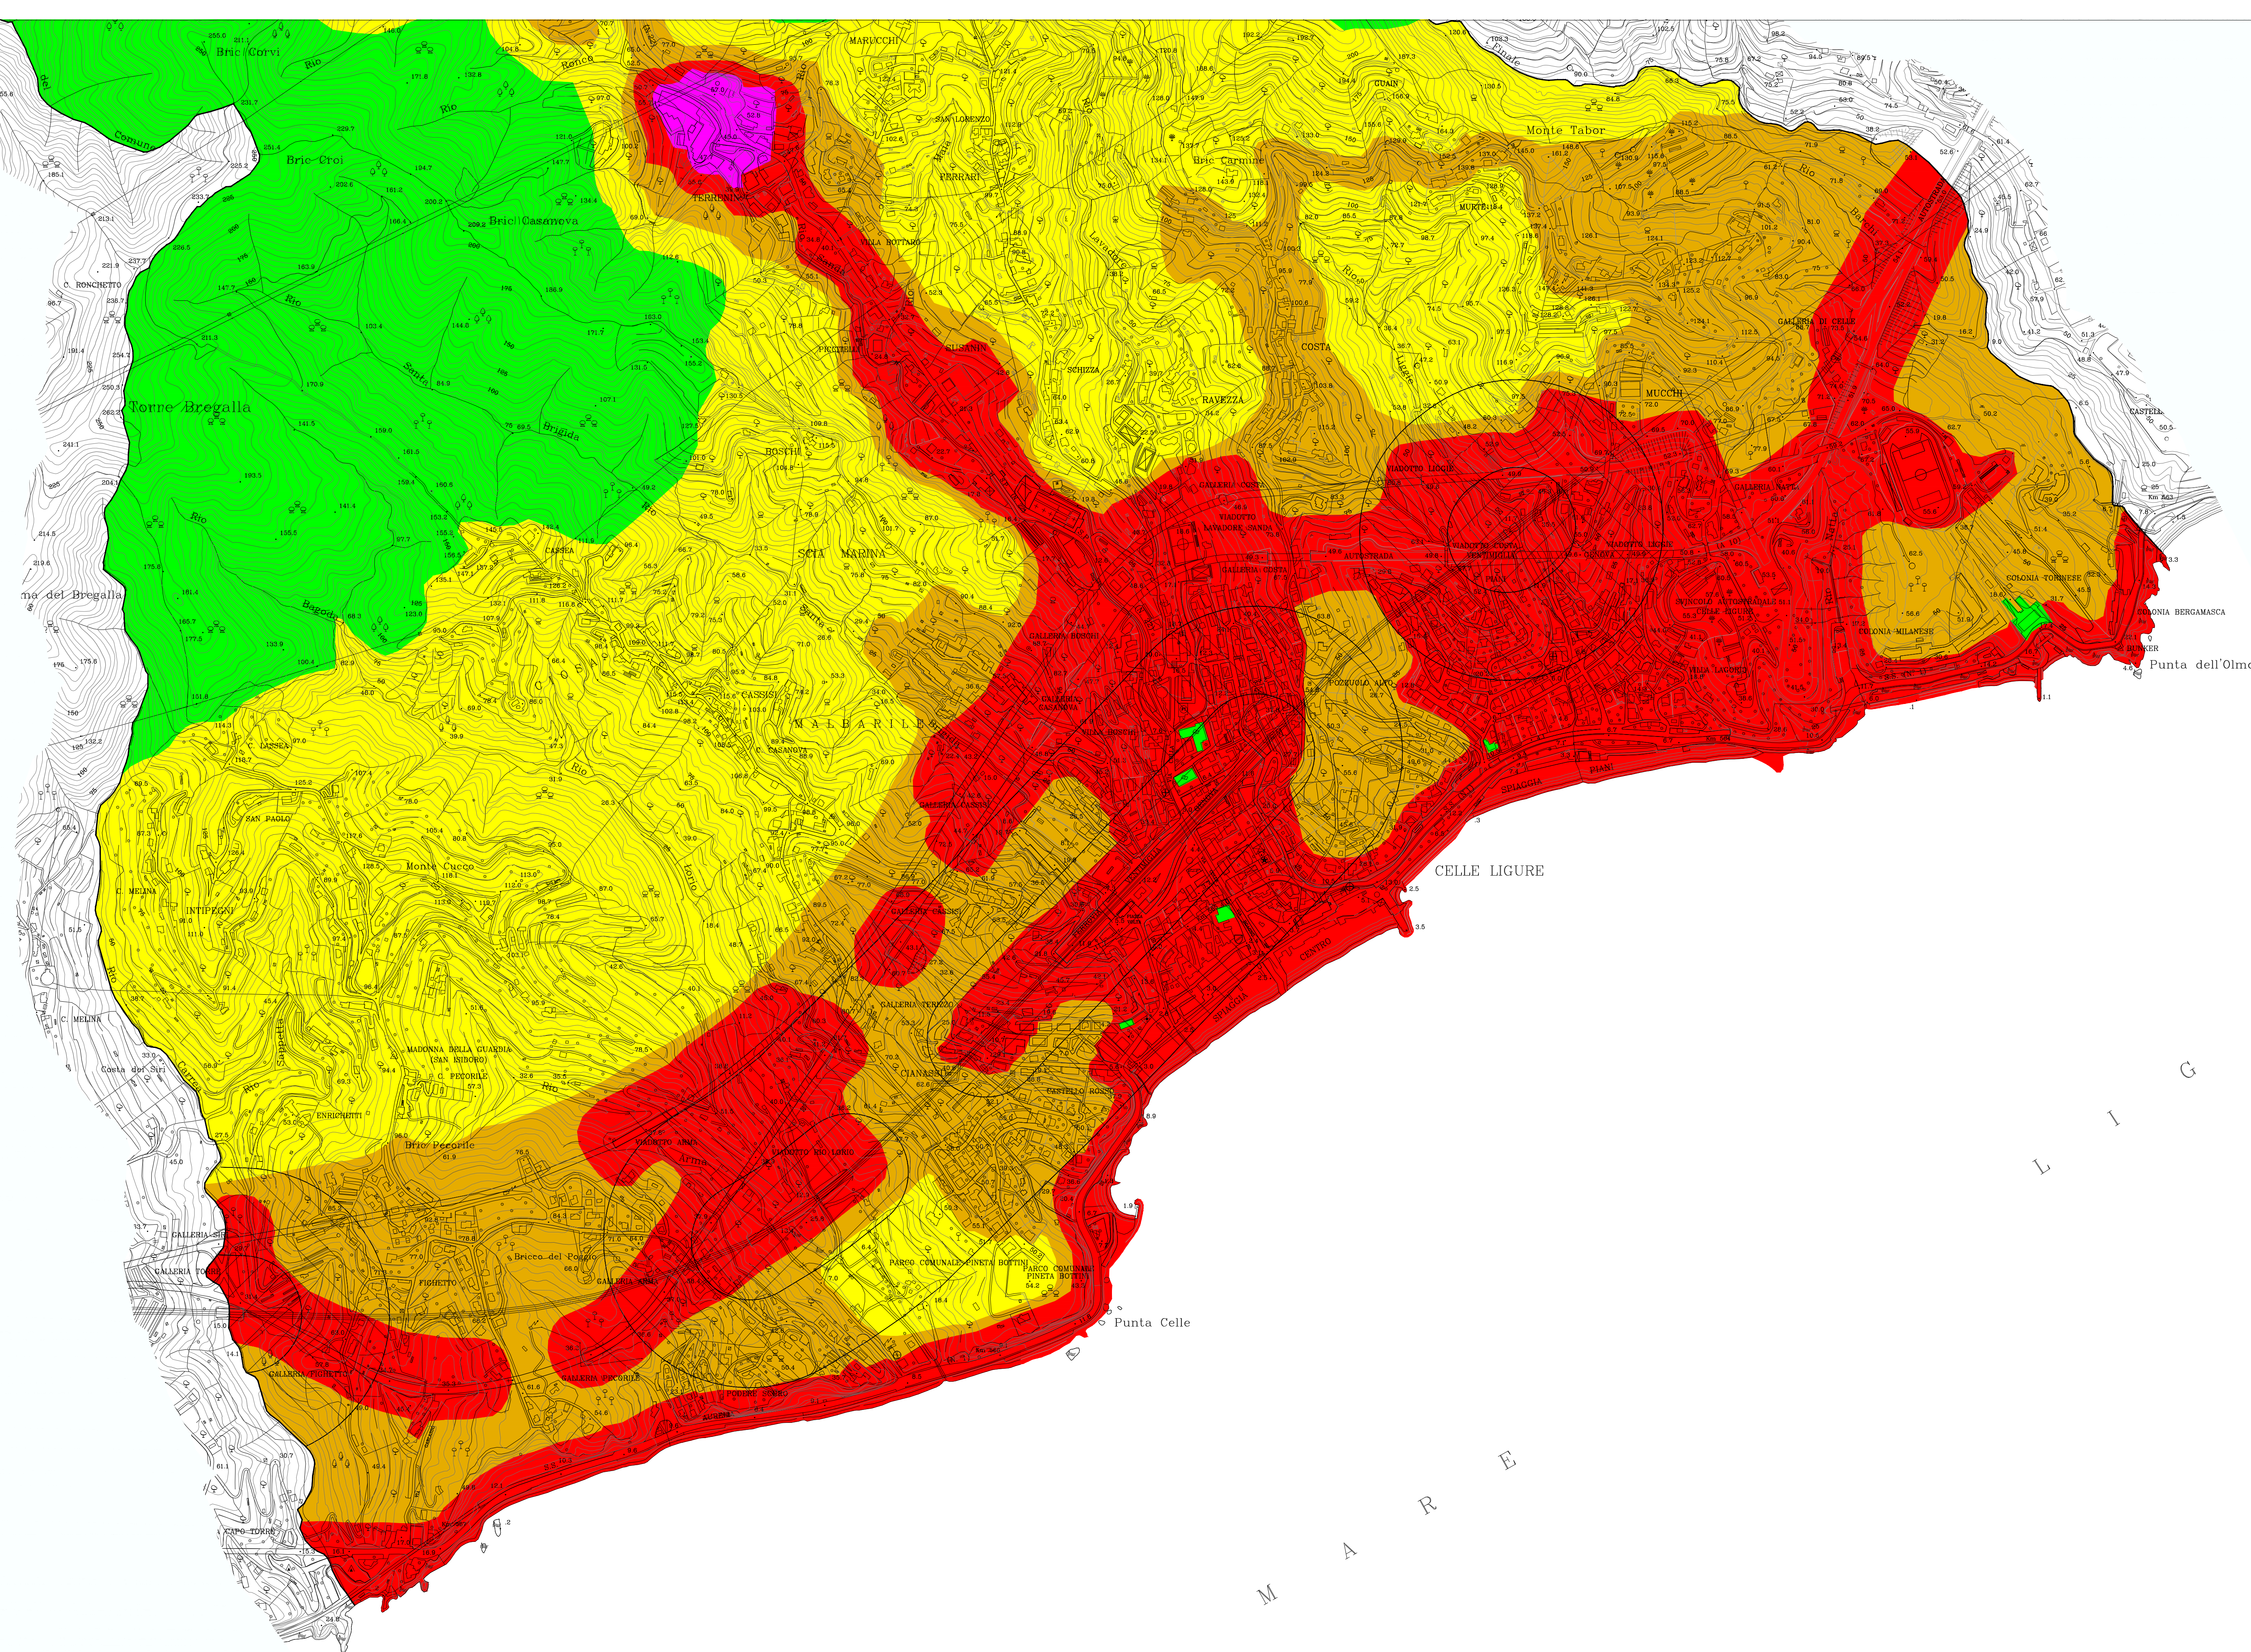

fascia di pertinenza dell'infrastruttura ferroviaria

FASCIA A	FASCIA B
----------	----------

valori limite assoluti di immissione - Leq in dB(A) - art.3 - D.P.C.M. 14/11/1997

Classi di destinazione d'uso del territorio	Tempi di riferimento	
	Diurno (06:00-22:00)	Notturno (22:00-06:00)
I aree particolarmente protette	50	40
II aree prevalentemente residenziali	55	45
III aree di tipo misto	60	50
IV aree di intensa attivita' umana	65	55
V aree prevalentemente industriali	70	60
VI aree esclusivamente industriali	70	70